

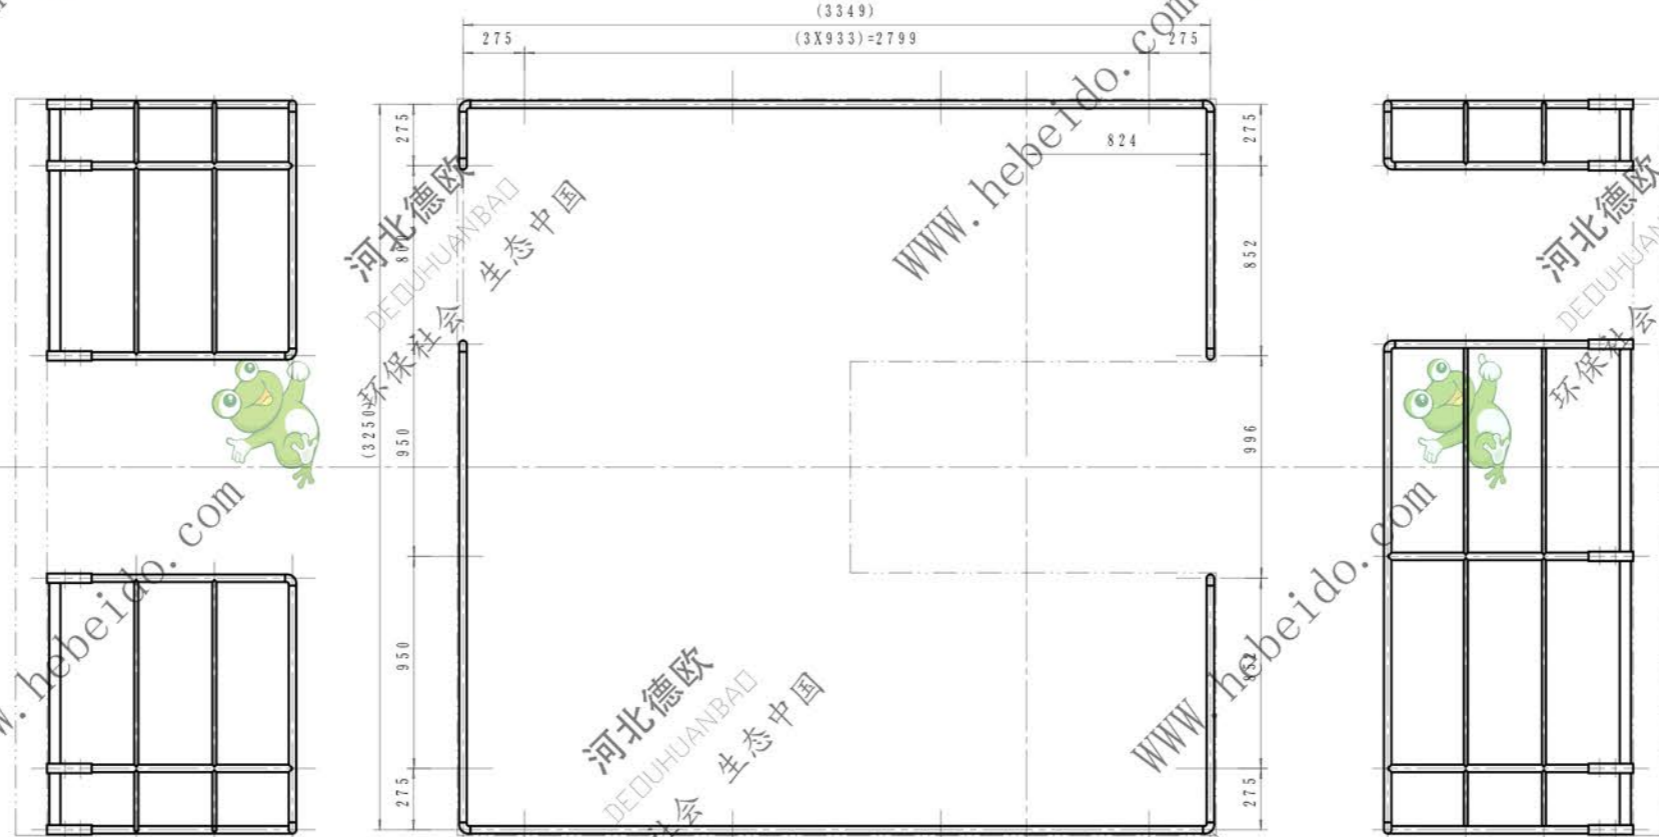



A-A
1:3

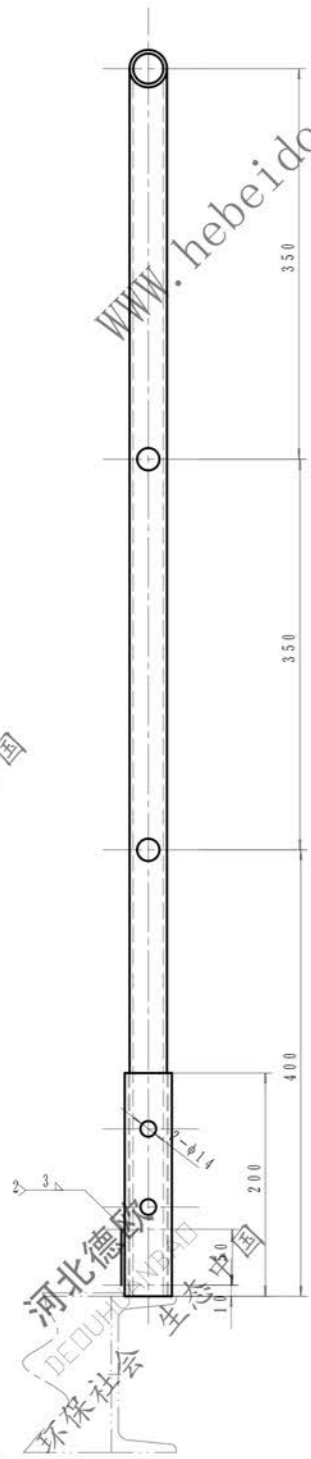


I向
1:2

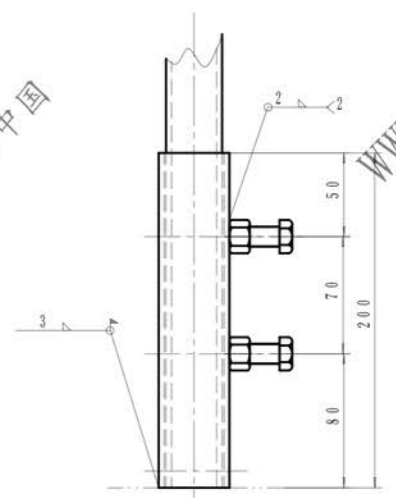


C-C
1:3

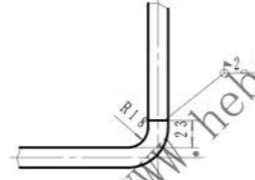

D-D
1:1

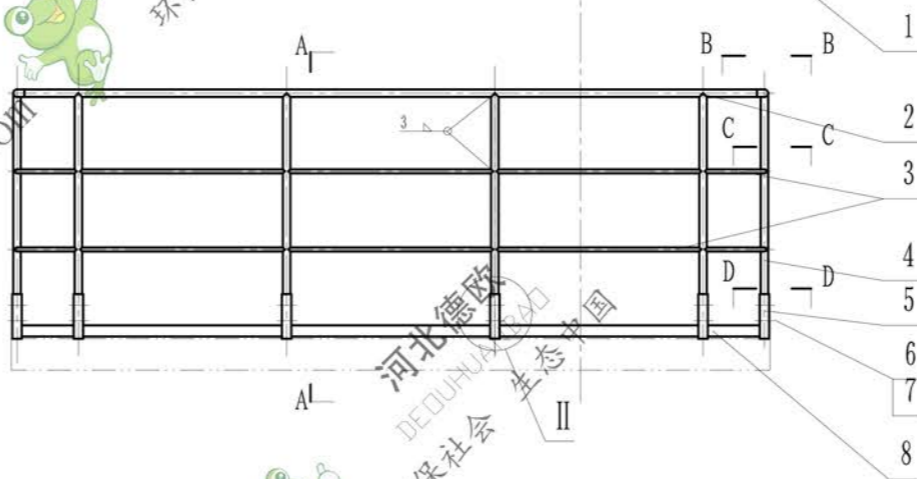

B-B
1:3

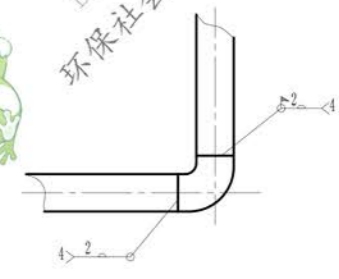

件号	图号	名称	数量	材料	重量	备注
8		栏板φ3		Q235A	13.54	L=11.5m
7	GB41-86	螺母M12	32	Q235A	0.016	
6	GB5780-86	螺栓M12X30	32	Q235A	0.021	
5	YB234-63	φ32(5/4")钢管	16	Q235A	0.03	11.27
4	YB234-63	φ25(1")钢管	16	Q235A	2.66	42.56
3		圆钢φ18		Q235A		45.5 L=22.8m
2	YB234-63	φ25(1")钢管		Q235A		27.58 L=11.4m
1		φ32(5/4")弯头		Q235A	0.2	1.6

设计				审核		日期		比例		重量		备注	
设计	李连城	审核	张俊	日期	14.3.55	比例	1:1.5	重量		备注			
制图	刘飞	标准	张俊	日期		比例		重量		备注			
工艺	S2A2	标准	张俊	日期		比例		重量		备注			

结构件
栏杆
NSE200-01-200