



MSR500-04B-02

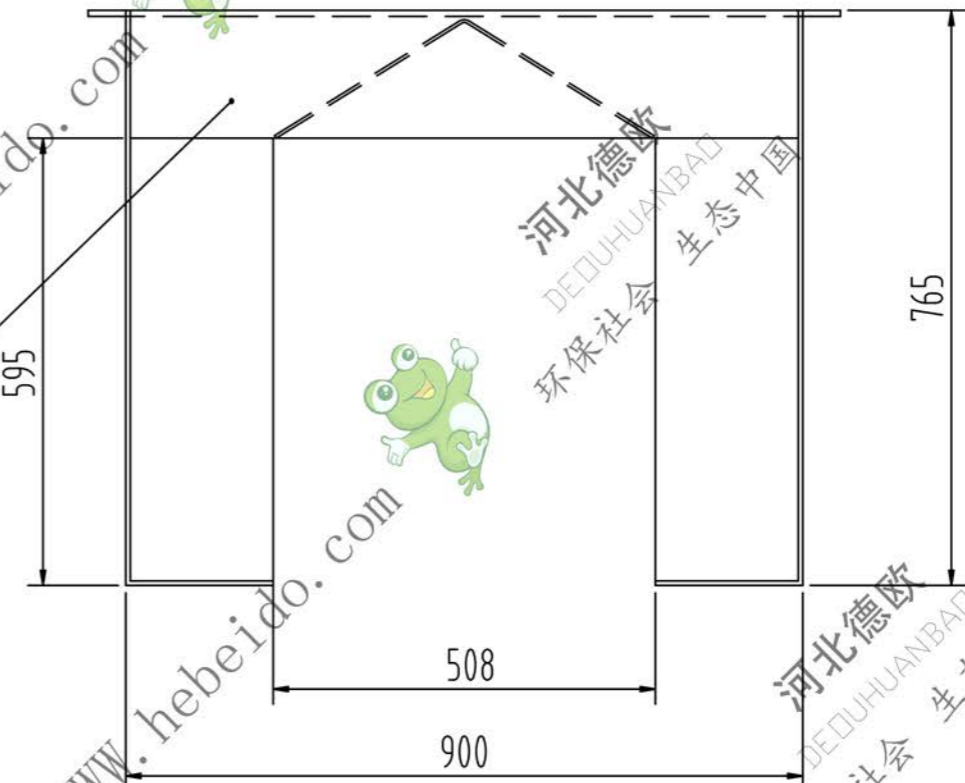

4		挡灰板	2	Q235 6mm钢板	11.4	22.8	818x294x6
3	MSR500-04B-02-3	进料口法兰	1	Q235 8x50扁钢			
2	MSR500-04B-02-2	端板	2	Q235 6mm钢板			
1	MSR500-04B-02-1	侧板	2	Q235 6mm钢板			

序号	代 号	名 称	数 量	材 料	单 件	总 计	备 注
					重 量	重 量	
					MSR500-04B-02		
标记	处数	分 区	更改文件号	签 名	年 月 日		
设计	李连通		标准化			阶段标记	重量 比例
			批 准			23	1:10
审核	秦海波					共 张 第 张	
工艺	刘飞		日期				

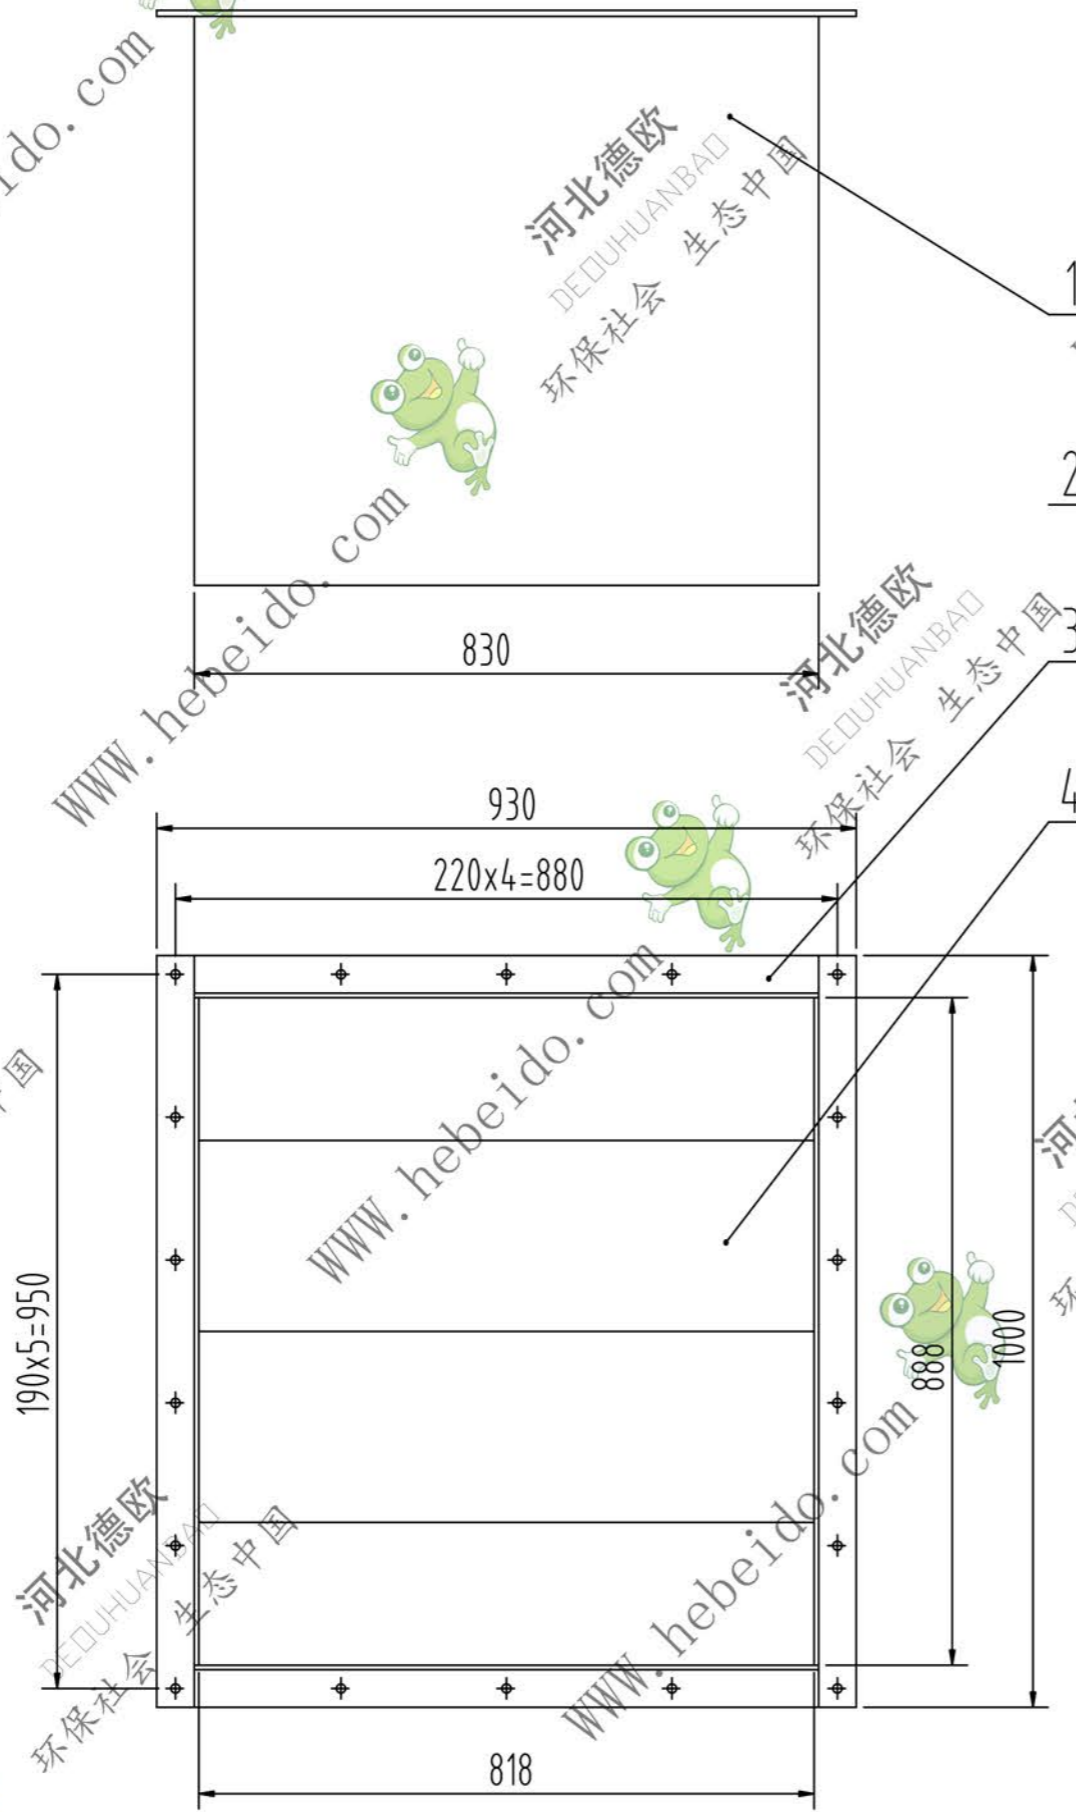